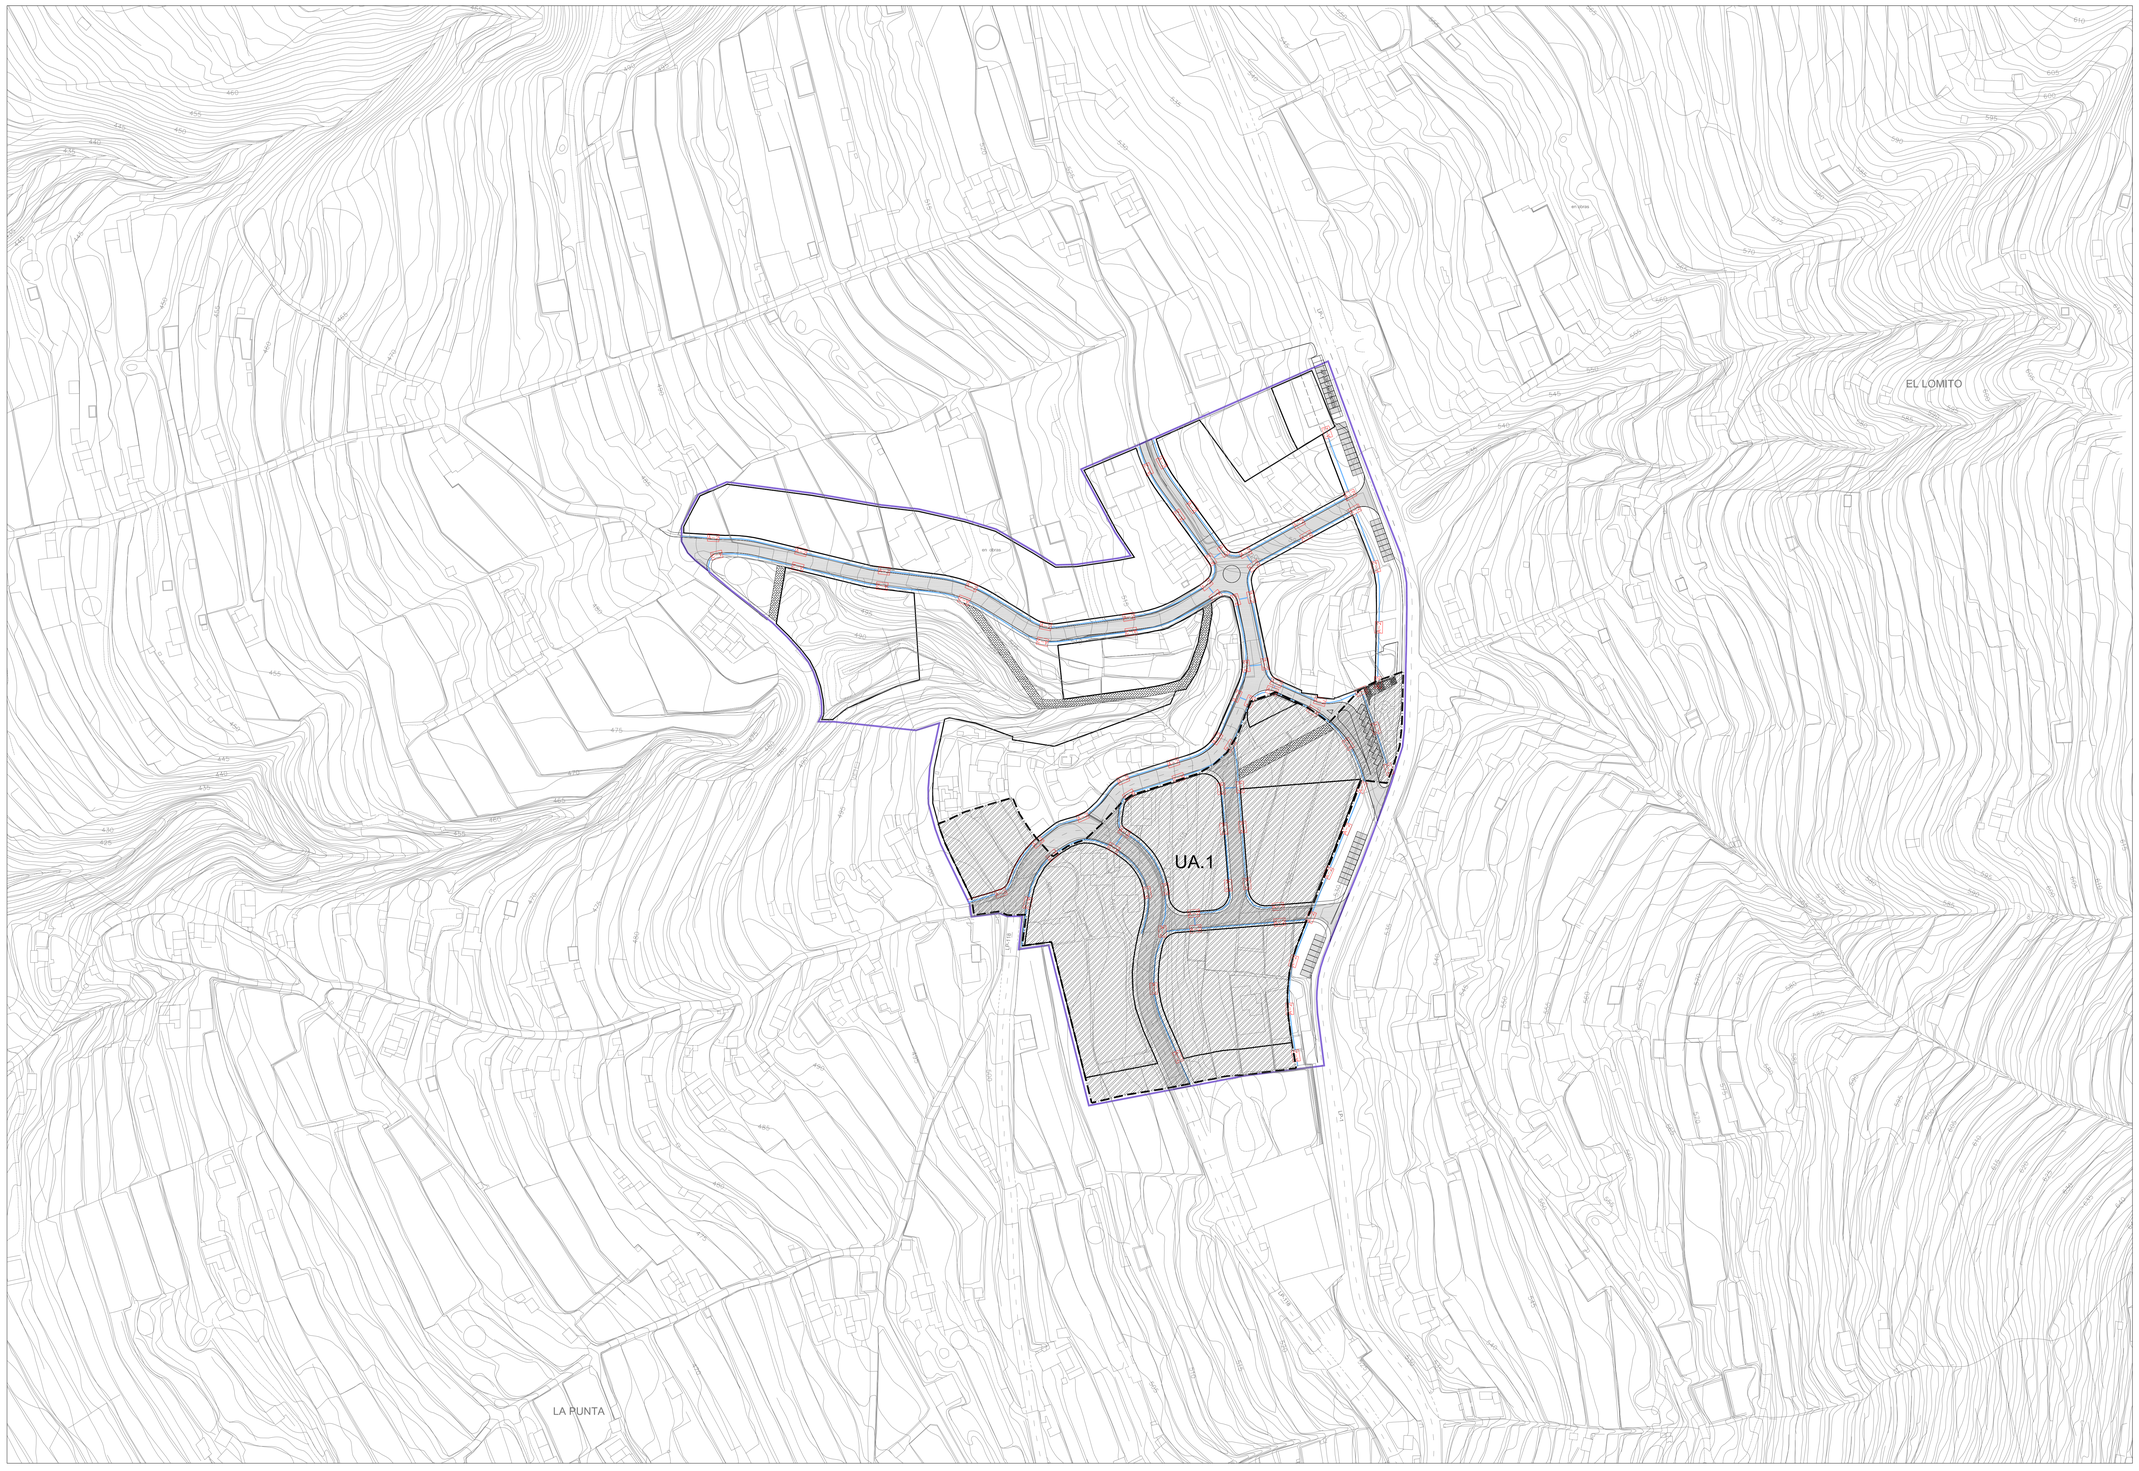

RED DE BAJA TENSIÓN

RED DE BAJA TENSIÓN: - 4 SALIDAS DESDE C.T. CON (3x1x150+1x95Cu)

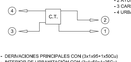

- 1 CENTRO DE SALUD
- 2 AJARDINAMIENTO
- 3 CARRETERA GENERAL NORTE
- 4 URBANIZACIÓN NORTE

- DERIVACIONES PRINCIPALES CON (3x1x95+1x50Cu)
- INTERIOR DE URBANIZACIÓN CON (3x1x50+1x25Cu)

LINEA DE ALTA Y BAJA TENSIÓN

CANALIZACIÓN DE ALTA TENSIÓN (3Ø200 PVC)
(DE C.T. CANDELARIA A BAJADA POBLI CENTRO DE SALUD)

CANALIZACIÓN DE BAJA TENSIÓN (2Ø 160 PVC)

A-2 ARQUETA (A-2) DE 710x460mm

A-3 ARQUETA (A-3) PARA ALTA TENSIÓN

SECCIONES DE VIAS

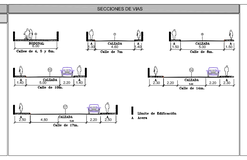

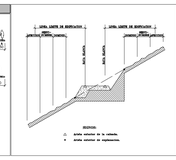
LINEA LIMITE DE EDIFICACION
LINEA LIMITE DE EDIFICACION
LIMITE DE EDIFICACION
LIMITE DE EDIFICACION